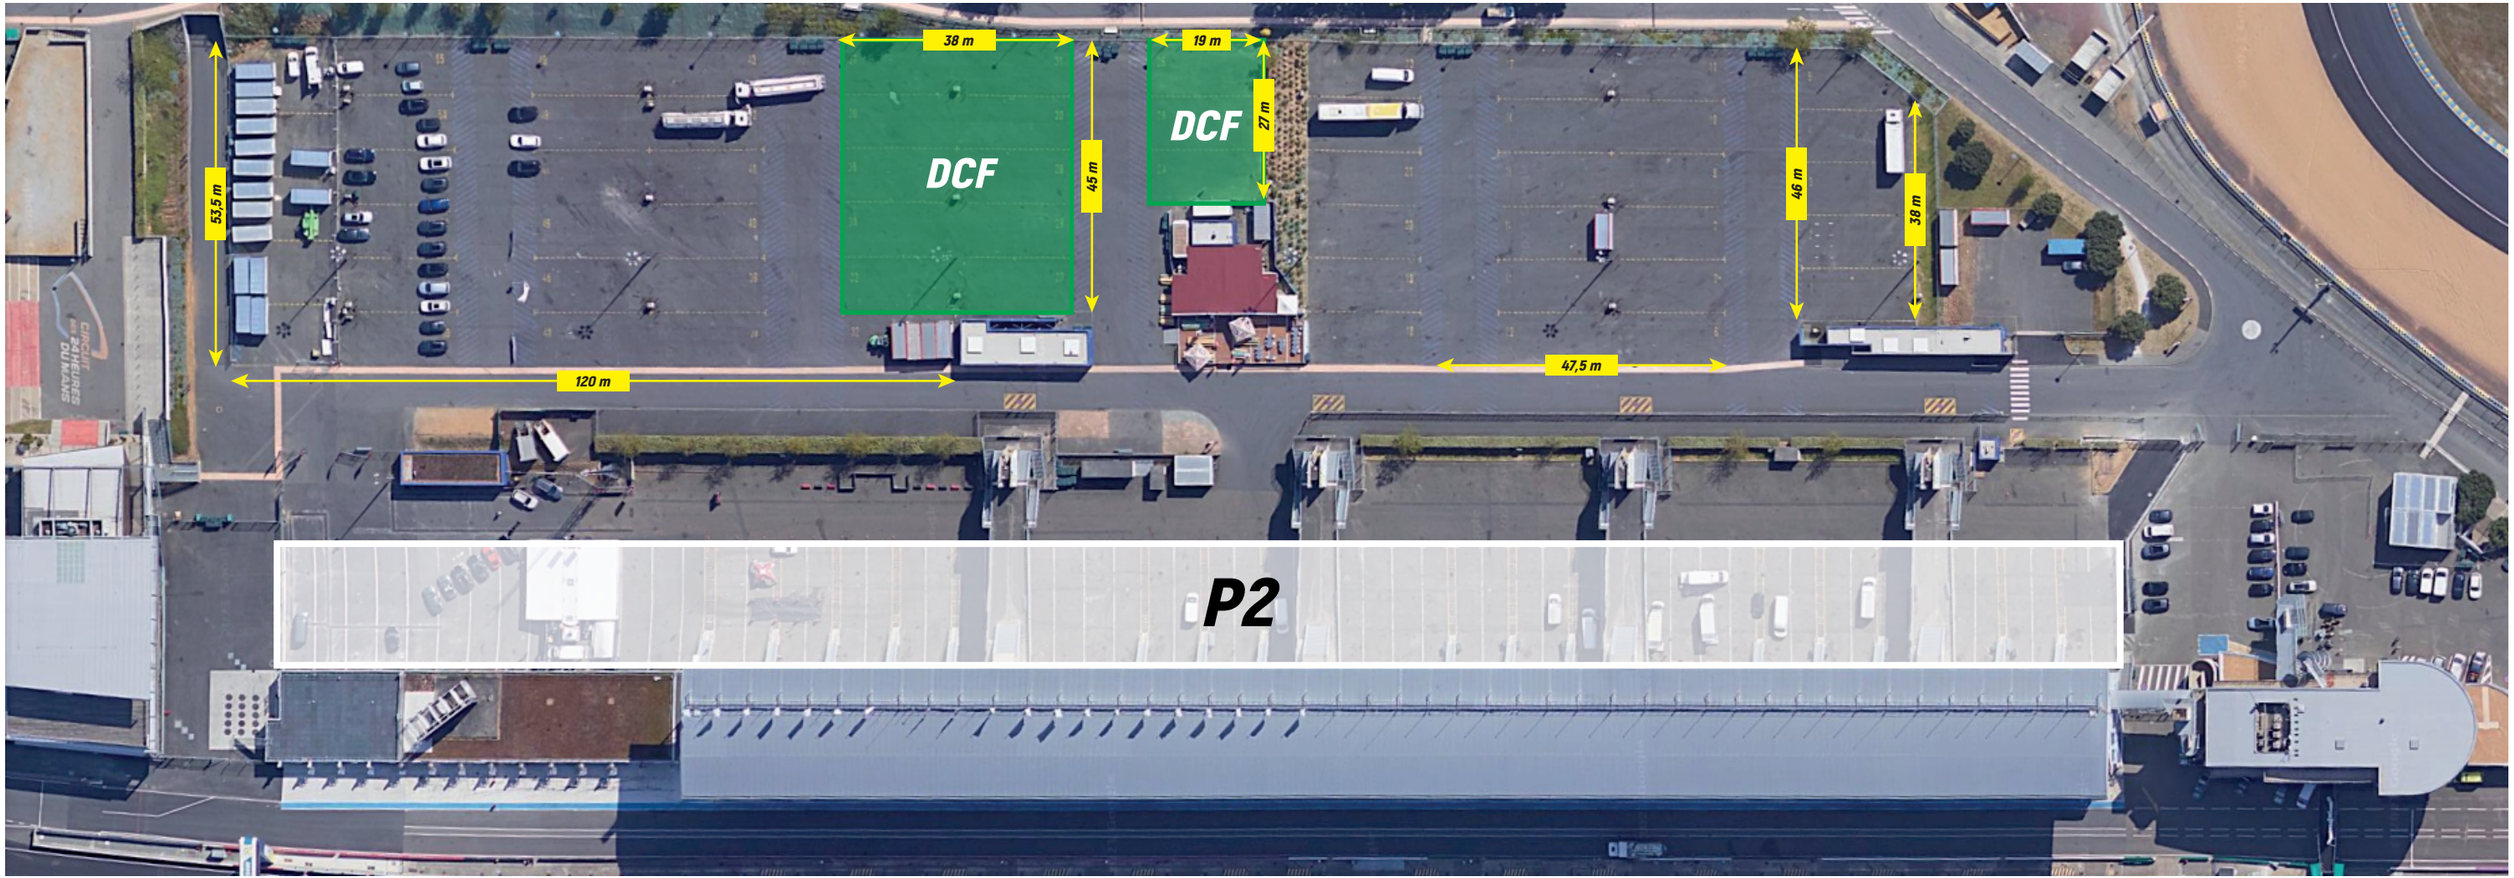
38 m
19 m
DCF
DCF
27 m
45 m
53,5 m
46 m
38 m
120 m
47,5 m
P2